


Kopia mapy zasadniczej		Skala mapy 1:500	
Godło arkusza mapy	5.143.27.03.2.4 i inne	Poświadcza się zgodność niniejszej kopii z treścią materiału państwowego zasobu geodezyjnego i kartograficznego	
Jednostka ewid.	M. Jelenia Góra		
Obręb ewid.	0018 JELENIA GÓ... i inne	Numer sprawy	RGD.6642.1230.2024
Numer działki	108, 11/1 i inne	Nazwa materiału zasobu	Kopia mapy zasadniczej
Ulica, nr		Data wykonania kopii	26.11.2024
Układ współrz. płaskich	2000/15	Sporządził(a): Karina GRZEJSZCZAK	
Układ wysokości	PL-EVRF2007-NH		
Dokument niniejszy jest przeznaczony do dokonywania wpisu w księdze wieczystej			
Włączenie do istniejącej sieci			

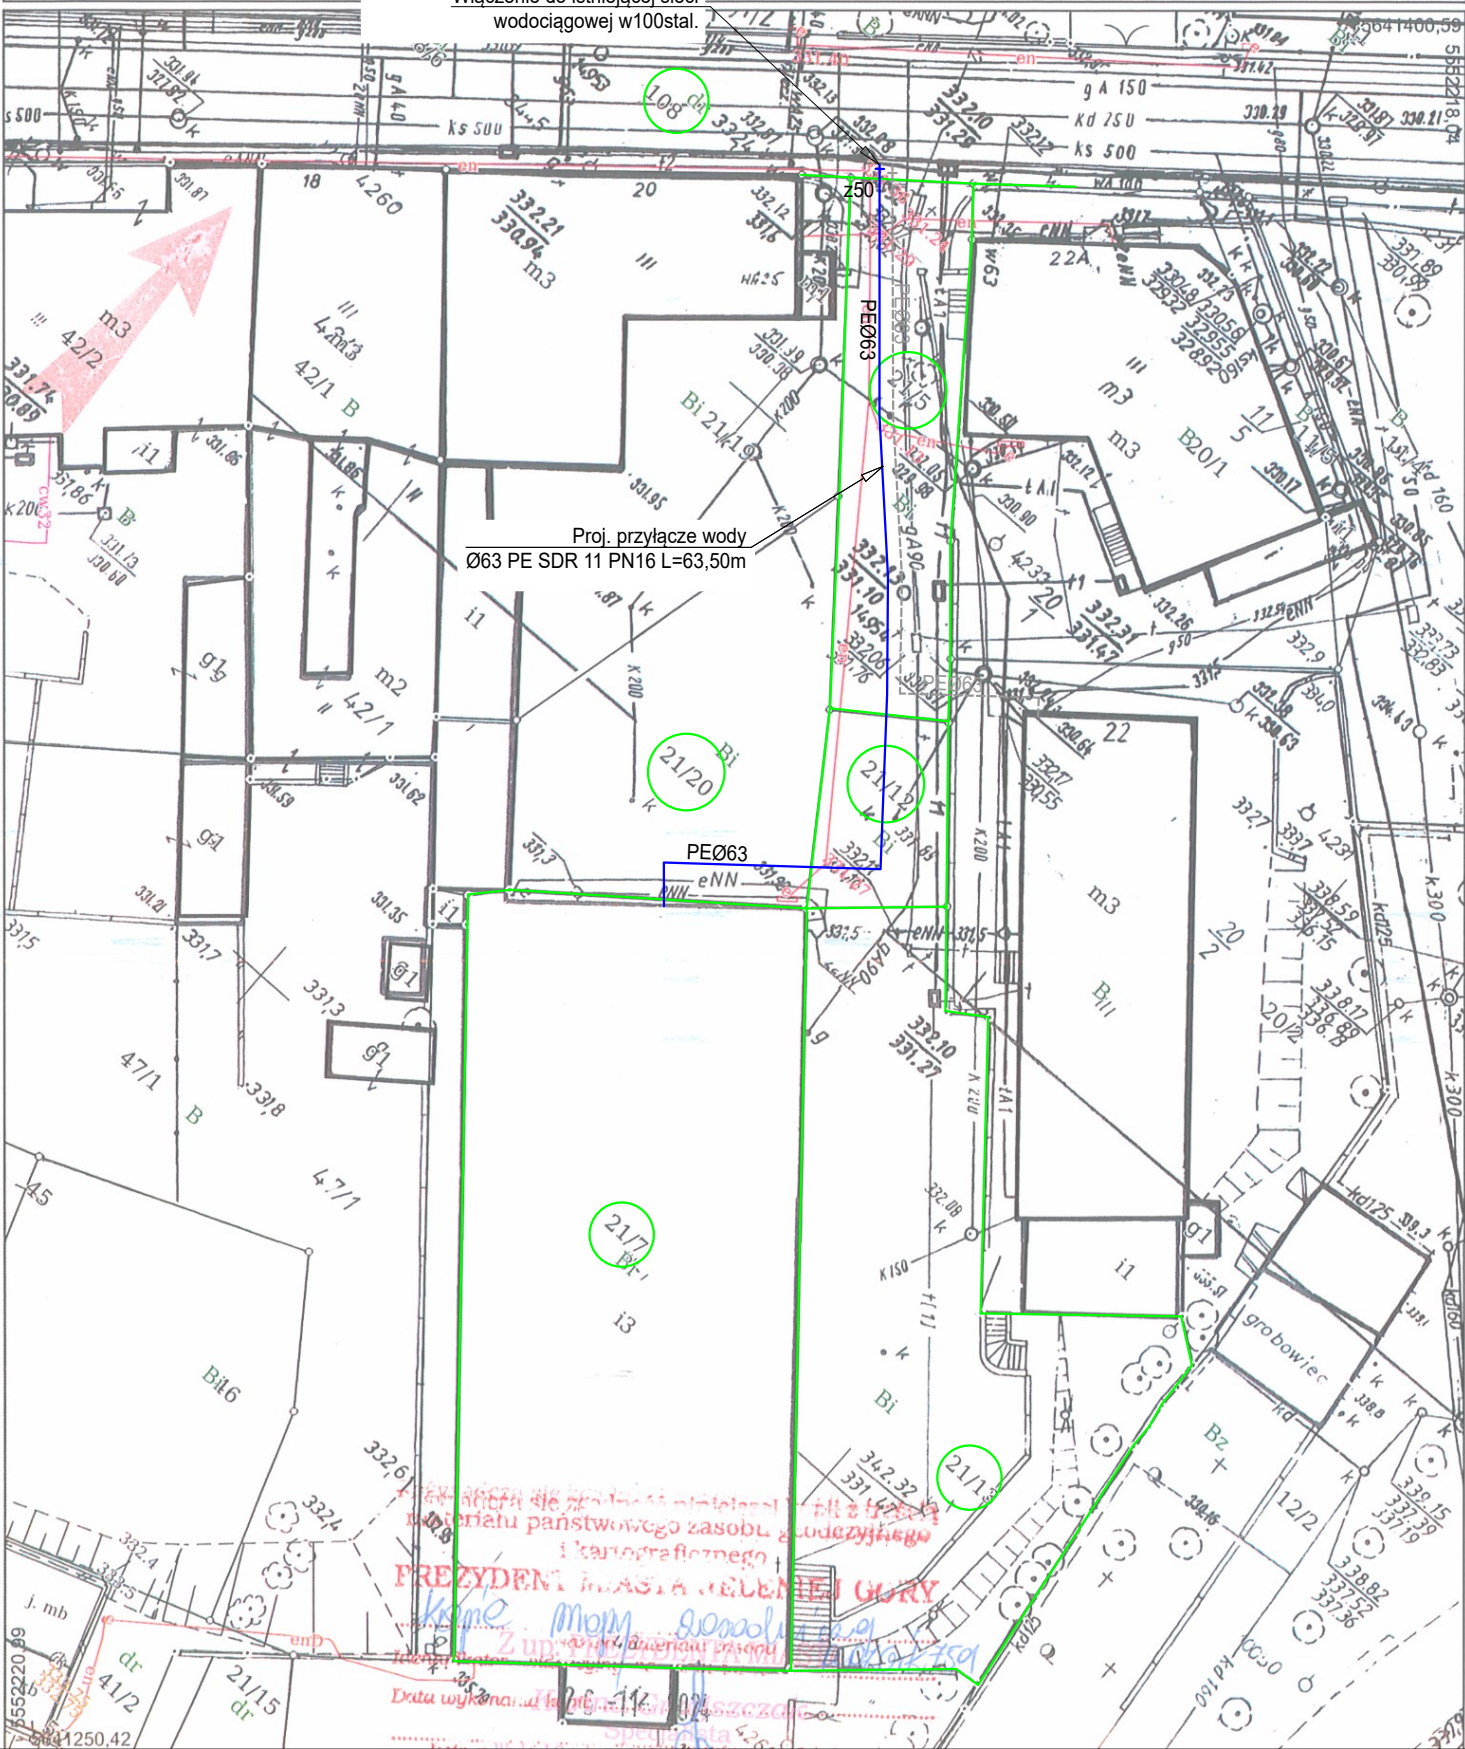

LEGENDA:

Oznaczenie	Nazwa elementu
	BUDYNEK BIUROWO-USŁUGOWY
	PROJEKTOWANE PRZYŁĄCZE WODOCİĄGOWE PE-RC SDR11 PN16
	PROJEKTOWANA ZASUWA NA PRZYŁĄCZU WODY
	GRANICA DZIAŁKI, NR DZIAŁKI

EM-PROJEKT
BIURO PROJEKTOWE

58 - 500 Jelenia Góra
ul. Wolności 107
tel. biuro: (075) 647 40 32
tel. kom: 0 504 053 734
biuro@emprojekt.jgora.pl

temat :		REMONT PRZYŁĄCZA WODOCIĄGOWEGO DLA BUDYNKU FILII DODN W JELENIEJ GÓRZE		
lokalizacja :		JELENIA GÓRA ul.1-go Maja 43 dz. nr 21/7, 21/20, 21/12, 21/5 obr. 0028; 108 obr.0018, jedn. ewid.: 026101_1, JELENIA GÓRA		
Inwestor :		WOJEWÓDZTWO DOLNOŚLĄSKIE DODN WE WROCŁAWIU UL. TRZEBNICKA 42-44, 50-230 WROCŁAW		
Projektant :		inż. Jarosław Malinowski	podpis:	
		nr upraw. 594/01/DUW		
rysunek :		skala rys.	data :	1
PROJEKT ZAGOSPODAROWANIA TERENU		1:500	10.06.2025	