


Numer działki	108	21/5	21/12	21/20	21/7
Opis powierzchni	kośćka granit	utwardzony			

Włączenie projektowanego przyłącza Dn63 do istniejącej sieci wodociągowej Dn100 stal - W1

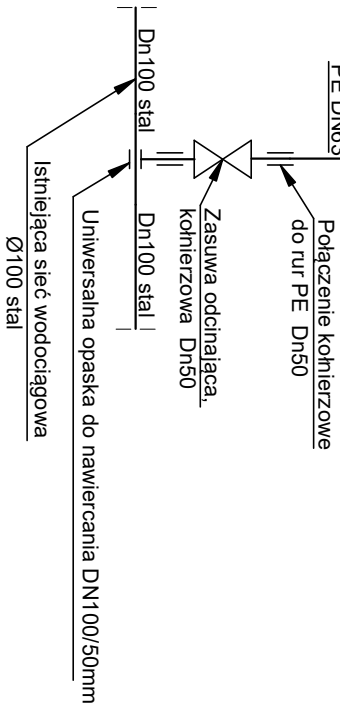


Skrzynka uliczna sztywne
w100 stal, Rz.osi=330,40
w100 stal, Rz.osi=330,40

Taśma ostrzegawczo-sygnalizacyjna koloru niebieskiego z wkładką metalową

P.p.=320,00

Podziałka 1:100/500

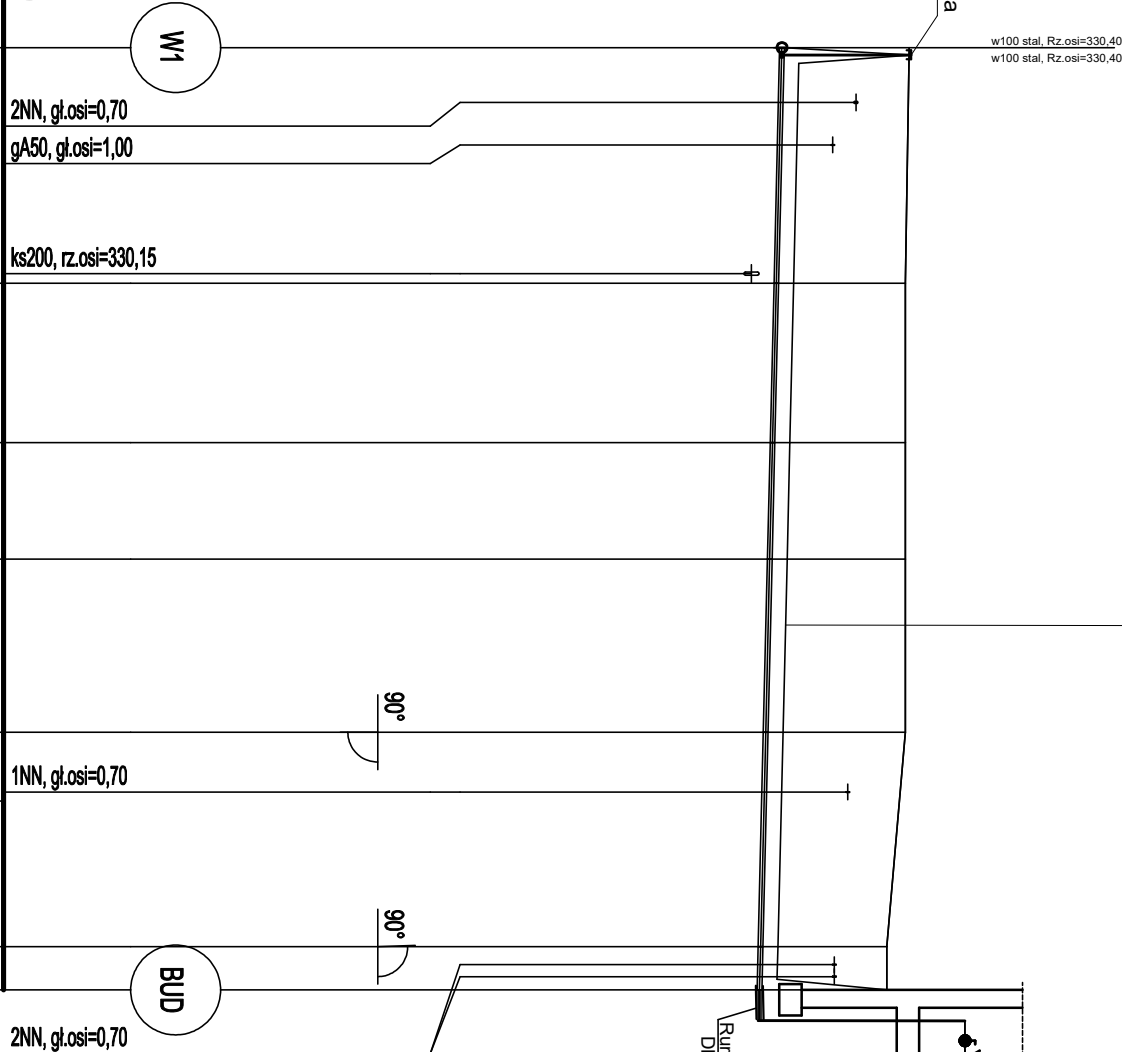


Rzędna istniejącego terenu	332,10	332,05	332,05	332,05	332,05	331,97	331,80	331,80
Rzędna osi proj. rurociągu	330,40	330,32	330,27	330,24	330,18	330,16	330,11	330,10
Zagłębienie osi od terenu istn.	1,70	1,73	1,78	1,81	1,87	1,81	1,69	1,70
Długość odcinka	16,0	10,5	8,0	1,5	10,0	4,5	10,0	3,0
Proj. spadek rurociągu, odległość	L=63,5							
Proj. średnica nominalna, materiał	DN63, PE							
Hektometr i odległości	0,4,0	7,0	16,0	27,0	34,5	46,0	50,0	60,5
								63,5

PROFIL PODŁUŻNY PRZYŁĄCZA WODOCIĄGOWEGO

Skala 1:100/500

SCHEMAT MONTAŻU ZESTAWU WODOMIERNICZEGO Z ZAWOREM ANTYSKAŻENIOWYM

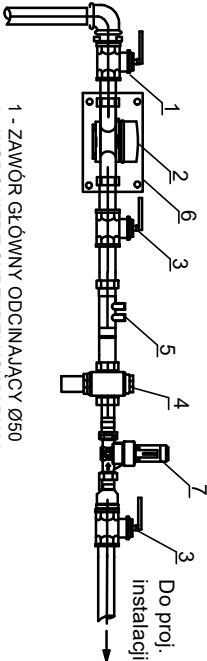

- 1 - ZAWÓR GŁÓWNY ODCINAJĄCY Ø50
- 2 - WODOMIERNIK SKRZYDEŁKOWY DN32mm
- 3 - ZAWÓR ODCINAJĄCY Ø50
- 4 - FILTR SIĄTKOWY Ø50
- 5 - ZAWÓR ANTYSKAŻENIOWY typ BA Ø50
- 6 - KONSOLA WODOMIERNICZA
- 7 - REDUKTOR CIŚNIENIA

LEGENDA:

BUD

Budynnek

W1

Włączenie do istniejącej sieci wodociągowej Ø100 stal

Uniwersalna opaska do nawiercania DN100/50 mm do rur stalowych

8°

Zmiana kierunku

Uwaga:
Głębokość osi istniejącej instalacji (np, 21A, gł.osi=0,7) podano w przybliżeniu.

EM-PROJEKT
BIURO PROJEKTOWE

58 - 500 Jelenia Góra
ul. Wolności 107
tel. biuro: (075) 647 40 32
tel. kom: 0 504 053 794
biuro@emprojektjgora.pl

temat : **REMONT PRZYŁĄCZA WODOCIĄGOWEGO DLA BUDYNKU FILII DODN W JELENIEJ GÓRZE**

lokalizacja : JELENIA GÓRA ul.1-go Maja 43 dz. nr 21/7, 21/20, 21/12, 21/5 obr. 0028; 108 obr.0018, jedn. ewid.: 026101_1, JELENIA GÓRA

inwestor : WOJEWÓDZTWO DOLNOŚLĄSKIE DODN WE WROCŁAWIU
UL. TRZEBNICKA 42-44, 50-230 WROCŁAW

projektant : inż. Jarosław Malinowski
nr upraw. 594/01/DUW

rysunek : PROFIL PODŁUŻNY PRZYŁĄCZA WODOCIĄGOWEGO

skala rys. 1:100/500
data : 10.06.2025

2